



CHIRPA FEMEL
Jeoloji Mühendisliği



BAĞIMSIZ BÖLÜM LİSTESİ

Sıra No	Kat	Nitelik	Alan (m ²)	İnşaat Durumu	Değerlendirme	Yatırım (%)	Yatırım (TL)	Yatırım (m ²)	Notlar
1	2.BÖLÜM KAT	DEPOSU OLAN DÜKKAN	1376/8000	TAM	--	36,23m ²	38,25m ²	RİMAKS TEKSTİL ÜRÜNLERİ SAN. VE TİC. A.Ş.	
2	2.BÖLÜM KAT	DEPOSU OLAN DÜKKAN	962/8000	TAM	--	30,60m ²	29,93m ²	RİMAKS TEKSTİL ÜRÜNLERİ SAN. VE TİC. A.Ş.	
3	2.BÖLÜM KAT	DÜKKAN	1204/8000	TAM	--	37,68m ²	41,28m ²	DAP YAPI İNŞ. SAN. VE TİC. A.Ş.	
4	2.BÖLÜM KAT	DEPOSU OLAN DÜKKAN	1470/8000	TAM	--	39,31m ²	42,60m ²	DAP YAPI İNŞ. SAN. VE TİC. A.Ş.	
5	2.BÖLÜM KAT	DEPOSU OLAN DÜKKAN	1300/8000	TAM	--	36,40m ²	39,88m ²	RİMAKS TEKSTİL ÜRÜNLERİ SAN. VE TİC. A.Ş.	
6	2.BÖLÜM KAT	DEPOSU OLAN DÜKKAN	1292/8000	TAM	--	53,14m ²	57,58m ²	RİMAKS TEKSTİL ÜRÜNLERİ SAN. VE TİC. A.Ş.	
7	2.BÖLÜM KAT	DEPOSU OLAN DÜKKAN	1792/8000	TAM	--	24,08m ²	28,65m ²	DAP YAPI İNŞ. SAN. VE TİC. A.Ş.	
8	2.BÖLÜM KAT	DÜKKAN	632/8000	TAM	--	65,84m ²	72,85m ²	RİMAKS TEKSTİL ÜRÜNLERİ SAN. VE TİC. A.Ş.	
9	1.BÖLÜM KAT	OFİS	2560/8000	TAM	TEBİSSAT ODASI	75,53m ²	84,03m ²	RİMAKS TEKSTİL ÜRÜNLERİ SAN. VE TİC. A.Ş.	
10	1.BÖLÜM KAT	OFİS	2878/8000	TAM	DEPO	39,97m ²	43,54m ²	DAP YAPI İNŞ. SAN. VE TİC. A.Ş.	
11	1.BÖLÜM KAT	OFİS	1184/8000	TAM	--	36,20m ²	40,17m ²	DAP YAPI İNŞ. SAN. VE TİC. A.Ş.	
12	1.BÖLÜM KAT	OFİS	1092/8000	TAM	--	37,89m ²	42,20m ²	DAP YAPI İNŞ. SAN. VE TİC. A.Ş.	
13	1.BÖLÜM KAT	OFİS	1794/8000	TAM	DEPO	68,66m ²	74,49m ²	DAP YAPI İNŞ. SAN. VE TİC. A.Ş.	
14	1.BÖLÜM KAT	OFİS	2574/8000	TAM	--	40,42m ²	43,98m ²	RİMAKS TEKSTİL ÜRÜNLERİ SAN. VE TİC. A.Ş.	
15	1.BÖLÜM KAT	OFİS	1127/8000	TAM	--	47,86m ²	52,37m ²	RİMAKS TEKSTİL ÜRÜNLERİ SAN. VE TİC. A.Ş.	
16	ZEMİN KAT	DEPOSU OLAN DÜKKAN	1362/8000	TAM	--	46,37m ²	50,55m ²	DAP YAPI İNŞ. SAN. VE TİC. A.Ş.	
17	ZEMİN KAT	DEPOSU OLAN DÜKKAN	1484/8000	TAM	--	35,57m ²	39,40m ²	DAP YAPI İNŞ. SAN. VE TİC. A.Ş.	
18	ZEMİN KAT	DÜKKAN	874/8000	TAM	--	58,97m ²	64,26m ²	DAP YAPI İNŞ. SAN. VE TİC. A.Ş.	
19	ZEMİN KAT	DEPOSU OLAN DÜKKAN	1490/8000	TAM	--	24,25m ²	27,83m ²	RİMAKS TEKSTİL ÜRÜNLERİ SAN. VE TİC. A.Ş.	
20	ZEMİN KAT	OFİS	712/8000	TAM	--	25,56m ²	28,11m ²	DAP YAPI İNŞ. SAN. VE TİC. A.Ş.	
21	ZEMİN KAT	OFİS	692/8000	TAM	--	39,24m ²	42,22m ²	DAP YAPI İNŞ. SAN. VE TİC. A.Ş.	
22	1.NORMAL KAT	OFİS	1098/8000	TAM	--	38,07m ²	41,50m ²	DAP YAPI İNŞ. SAN. VE TİC. A.Ş.	
23	1.NORMAL KAT	OFİS	1008/8000	TAM	--	32,27m ²	34,80m ²	DAP YAPI İNŞ. SAN. VE TİC. A.Ş.	
24	1.NORMAL KAT	OFİS	996/8000	TAM	--	33,09m ²	35,89m ²	DAP YAPI İNŞ. SAN. VE TİC. A.Ş.	
25	1.NORMAL KAT	OFİS	882/8000	TAM	--	50,82m ²	54,83m ²	DAP YAPI İNŞ. SAN. VE TİC. A.Ş.	
26	1.NORMAL KAT	OFİS	1200/8000	TAM	--	32,23m ²	34,36m ²	DAP YAPI İNŞ. SAN. VE TİC. A.Ş.	
27	1.NORMAL KAT	OFİS	846/8000	TAM	--	67,51m ²	73,47m ²	DAP YAPI İNŞ. SAN. VE TİC. A.Ş.	
28	1.NORMAL KAT	OFİS	1768/8000	TAM	--	34,06m ²	36,27m ²	DAP YAPI İNŞ. SAN. VE TİC. A.Ş.	
29	1.NORMAL KAT	OFİS	1024/8000	TAM	--	37,49m ²	40,55m ²	DAP YAPI İNŞ. SAN. VE TİC. A.Ş.	
30	1.NORMAL KAT	OFİS	998/8000	TAM	--	38,79m ²	42,23m ²	DAP YAPI İNŞ. SAN. VE TİC. A.Ş.	
31	1.NORMAL KAT	OFİS	1038/8000	TAM	--	24,59m ²	27,83m ²	DAP YAPI İNŞ. SAN. VE TİC. A.Ş.	
32	1.NORMAL KAT	OFİS	684/8000	TAM	--	25,57m ²	28,11m ²	RİMAKS TEKSTİL ÜRÜNLERİ SAN. VE TİC. A.Ş.	
33	1.NORMAL KAT	OFİS	696/8000	TAM	--	39,26m ²	42,07m ²	RİMAKS TEKSTİL ÜRÜNLERİ SAN. VE TİC. A.Ş.	
34	2.NORMAL KAT	OFİS	1942/8000	TAM	--	32,06m ²	34,80m ²	RİMAKS TEKSTİL ÜRÜNLERİ SAN. VE TİC. A.Ş.	
35	2.NORMAL KAT	OFİS	960/8000	TAM	--	30,57m ²	33,26m ²	RİMAKS TEKSTİL ÜRÜNLERİ SAN. VE TİC. A.Ş.	
36	2.NORMAL KAT	OFİS	824/8000	TAM	--	46,77m ²	50,26m ²	RİMAKS TEKSTİL ÜRÜNLERİ SAN. VE TİC. A.Ş.	
37	2.NORMAL KAT	OFİS	1082/8000	TAM	--	49,51m ²	52,00m ²	RİMAKS TEKSTİL ÜRÜNLERİ SAN. VE TİC. A.Ş.	
38	2.NORMAL KAT	OFİS	1286/8000	TAM	--	32,23m ²	34,36m ²	RİMAKS TEKSTİL ÜRÜNLERİ SAN. VE TİC. A.Ş.	
39	2.NORMAL KAT	OFİS	994/8000	TAM	--	76,09m ²	78,80m ²	RİMAKS TEKSTİL ÜRÜNLERİ SAN. VE TİC. A.Ş.	
40	2.NORMAL KAT	OFİS	1292/8000	TAM	--	33,63m ²	36,57m ²	RİMAKS TEKSTİL ÜRÜNLERİ SAN. VE TİC. A.Ş.	
41	2.NORMAL KAT	OFİS	904/8000	TAM	--	31,64m ²	34,40m ²	RİMAKS TEKSTİL ÜRÜNLERİ SAN. VE TİC. A.Ş.	
42	2.NORMAL KAT	OFİS	940/8000	TAM	--	46,79m ²	50,26m ²	RİMAKS TEKSTİL ÜRÜNLERİ SAN. VE TİC. A.Ş.	
43	2.NORMAL KAT	OFİS	1040/8000	TAM	--	24,26m ²	27,84m ²	RİMAKS TEKSTİL ÜRÜNLERİ SAN. VE TİC. A.Ş.	
44	2.NORMAL KAT	OFİS	688/8000	TAM	--	25,57m ²	28,11m ²	RİMAKS TEKSTİL ÜRÜNLERİ SAN. VE TİC. A.Ş.	
45	2.NORMAL KAT	OFİS	692/8000	TAM	--	33,10m ²	35,91m ²	RİMAKS TEKSTİL ÜRÜNLERİ SAN. VE TİC. A.Ş.	
46	3.NORMAL KAT	OFİS	870/8000	TAM	--	32,06m ²	34,80m ²	RİMAKS TEKSTİL ÜRÜNLERİ SAN. VE TİC. A.Ş.	
47	3.NORMAL KAT	OFİS	862/8000	TAM	--	38,51m ²	41,40m ²	RİMAKS TEKSTİL ÜRÜNLERİ SAN. VE TİC. A.Ş.	
48	3.NORMAL KAT	OFİS	1024/8000	TAM	--	39,02m ²	42,09m ²	RİMAKS TEKSTİL ÜRÜNLERİ SAN. VE TİC. A.Ş.	
49	3.NORMAL KAT	OFİS	1040/8000	TAM	--	40,53m ²	43,00m ²	RİMAKS TEKSTİL ÜRÜNLERİ SAN. VE TİC. A.Ş.	
50	3.NORMAL KAT	OFİS	1286/8000	TAM	--	32,23m ²	34,36m ²	RİMAKS TEKSTİL ÜRÜNLERİ SAN. VE TİC. A.Ş.	
51	3.NORMAL KAT	OFİS	850/8000	TAM	--	66,99m ²	69,54m ²	RİMAKS TEKSTİL ÜRÜNLERİ SAN. VE TİC. A.Ş.	
52	3.NORMAL KAT	OFİS	1728/8000	TAM	--	49,40m ²	52,32m ²	RİMAKS TEKSTİL ÜRÜNLERİ SAN. VE TİC. A.Ş.	
53	3.NORMAL KAT	OFİS	1294/8000	TAM	--	31,64m ²	34,40m ²	RİMAKS TEKSTİL ÜRÜNLERİ SAN. VE TİC. A.Ş.	
54	3.NORMAL KAT	OFİS	850/8000	TAM	--	42,68m ²	46,00m ²	RİMAKS TEKSTİL ÜRÜNLERİ SAN. VE TİC. A.Ş.	
55	3.NORMAL KAT	OFİS	970/8000	TAM	--	24,26m ²	27,84m ²	RİMAKS TEKSTİL ÜRÜNLERİ SAN. VE TİC. A.Ş.	
56	3.NORMAL KAT	OFİS	688/8000	TAM	--	25,57m ²	28,11m ²	DAP YAPI İNŞ. SAN. VE TİC. A.Ş.	
57	3.NORMAL KAT	OFİS	692/8000	TAM	--	31,61m ²	34,39m ²	DAP YAPI İNŞ. SAN. VE TİC. A.Ş.	
58	4.NORMAL KAT	OFİS	846/8000	TAM	--	39,51m ²	42,44m ²	DAP YAPI İNŞ. SAN. VE TİC. A.Ş.	
59	4.NORMAL KAT	OFİS	1004/8000	TAM	--	37,77m ²	40,80m ²	DAP YAPI İNŞ. SAN. VE TİC. A.Ş.	
60	4.NORMAL KAT	OFİS	1004/8000	TAM	--	39,02m ²	42,09m ²	DAP YAPI İNŞ. SAN. VE TİC. A.Ş.	
61	4.NORMAL KAT	OFİS	1036/8000	TAM	--	49,54m ²	52,00m ²	DAP YAPI İNŞ. SAN. VE TİC. A.Ş.	
62	4.NORMAL KAT	OFİS	1280/8000	TAM	--	32,23m ²	34,36m ²	DAP YAPI İNŞ. SAN. VE TİC. A.Ş.	
63	4.NORMAL KAT	OFİS	846/8000	TAM	--	66,99m ²	69,54m ²	DAP YAPI İNŞ. SAN. VE TİC. A.Ş.	
64	4.NORMAL KAT	OFİS	1710/8000	TAM	--	48,65m ²	51,72m ²	DAP YAPI İNŞ. SAN. VE TİC. A.Ş.	
65	4.NORMAL KAT	OFİS	1272/8000	TAM	--	39,06m ²	42,02m ²	DAP YAPI İNŞ. SAN. VE TİC. A.Ş.	
66	4.NORMAL KAT	OFİS	1004/8000	TAM	--	31,16m ²	34,38m ²	DAP YAPI İNŞ. SAN. VE TİC. A.Ş.	
67	4.NORMAL KAT	OFİS	846/8000	TAM	--	24,26m ²	27,84m ²	DAP YAPI İNŞ. SAN. VE TİC. A.Ş.	
68	4.NORMAL KAT	OFİS	688/8000	TAM	--	24,26m ²	27,84m ²	DAP YAPI İNŞ. SAN. VE TİC. A.Ş.	
69	4.NORMAL KAT	OFİS	688/8000	TAM	--	24,26m ²	27,84m ²	DAP YAPI İNŞ. SAN. VE TİC. A.Ş.	

CHIRPA FEMEL
Jeoloji Mühendisliği

CHIRPA FEMEL
Jeoloji Mühendisliği

Boş
Bağımsız Bölümlerin tamamı tarafımızdan beyan edilmiştir.
Ahmet Yeşilgöz
13.05.2015
Nispetiye Cad. No: 10
Beşiktaş / İstanbul



CHIRPA FEMEL
Jeoloji Mühendisliği



invest

2022/3467

T.C. KARAGÖZ BELEDİYE BAŞKANLIĞI			
Koşullar	Uzunluk	10.07.2013	5247
Merkez	3 (Uç)	10.10.2013	14434
Sevki	1 (B)	01.08.2013	215
Pafta	13	09.09.2013	4981
2006	4 (D)	09.09.2013	4981
İmarat	B.A.K.	06.11.2013	5202
2013/14679	Dükkân		
	Ofis		

T.C. İSTANBUL BÜYÜKŞEHİR BELEDİYE BAŞKANLIĞI
İ.S.K.İ. İSTANBUL SU VE KANALİZASYON İDARESİ GENEL MÜDÜRLÜĞÜ

İmarat Şubesi Müdürü
İmarat Şubesi Müdür Yardımcısı
İmarat Şubesi Teknik Personeli

Tabiiyet ve mülkiyet dikkate alınarak hissedar ruvafakalarının aranması, Tabii zeminin projesine uygunluğu ve yaklaşımın gerekli mevcut bina varna yapılmaması. Mevcudun tadilat veya tevsiatı hallerinde kapak manastrosinin bulunmaması ve etkileşiminin yerine uygunluğu. Yabancı hissedarın uygulanmak üzere tasfiye edilmişliğine.

DAKANLARI KURULUNUN 12.2.1988 GÜN 68/12816 SAYILI KARARINA GÖRE YERLİ VE YERİSTÜ YAPILARINDA KULLANILAN YAPI MALZEMESİ VE ELEMANLARININ TÜRK STANDARTLARINA UYUMLU OULUN SAĞLANMASI GEREKLERİDİR. GEÇİCİ KABUL VE İSKAN ENİNDE BU ESAS ŞART OLARAK ARANACAKTIR.

İmarat Şubesi'nin 9.03.2013 tarih ve 5247 sayılı kararına göre imar durumuna göre yapı ruhsatı verilemez.

İmarat Şubesi'nin 8.16.2013 tarih ve 5247 sayılı kararına göre yapı ruhsatı verilemez.

OTOPARK HESABI
55 x 5880 = 323.400 TL.
PROJE TASDİK HARCİ
Toplam İnş. Al = 7.073 x 2.3 = 16.267.90
~ 16.270.00 TL.

* RUHSAT AŞAMASINDA TRAFİĞİ ÇÖZÜLECEKTİR.

T.C. İSTANBUL BÜYÜKŞEHİR BELEDİYE BAŞKANLIĞI
İ.S.K.İ. İSTANBUL SU VE KANALİZASYON İDARESİ GENEL MÜDÜRLÜĞÜ

Pempe Şartı Bu Onaylanmıştır.

Koşullar, Merkez, Mahallesi, 24.10.2013, Pafta, Ada, 2006, Parsel, 12.10.2013 tarih ve 5247 sayılı İmar durumuna göre 9.10.2013 tarih ve 5247 sayılı karar ile tasfiye edilmiştir.

1) Atık su parsel bağlantı bedeli (10 m için) 12/10/2013 tarih ve 5247 no'lu makbuz ile tahsil edilmiştir.
2) Atık su parsel bağlantısı Koşullar Şube Müdürlüğü tarafından yapılacaktır.

ONAY ŞARTLARI

Bu proje 12/10/2013 tarih 5247 no'lu İmar durum belgesine göre kanalizasyon bakımından tasdik edilir.

3) Atık su bağlantısı için kazı ruhsatı alınacak, mevcut yer altı tesislerine zarar verilmeyecektir.
4) Atık su bağlantısına yağmur suyu çatı suları v.b. harici sular verilemez.
5) Parsel sınırına 60 cm iç ebadında rögar inşa edilecek, rögar kapağı dışardan müdahale edilebilmek üzere açılacak şekilde inşa edilecektir.
6) Atık su bağlantısı min. 20 cm çapında ve %2 eğimle muflı beton boru inşa edilecektir.
7) Bağlı veya bağlanacak olan binaların bodrum katlarının atıksuları, yer çekimi ile akıtılabilirse dahil taşınmaz sahibi tarafından parsel çıkış basından atık suyun geri gelmesini önleyecek tedbir almak mecburiyetindedir.
8) İSKİ kontrolünün sağlanması için kanal imalatı safhasında (üzeri açıkken) Şube Müdürlüğüne başvurulacaktır.
9) Projesine, fen ve sanat kurallarına uygun inşa edilmeyen atık su kanal bağlantılarının kabul işlemi yapılamaz.

I.S.K.İ. KANAL RUHSAT TEKNİK ELAMAN	I.S.K.İ. SU VE KANAL RUHSAT ŞEFİ	I.S.K.İ. ŞUBE MÜDÜRÜ
Melak KARAZON Çevre Mühendisi 2013/1126 12/12/2013	Enver OĞAM İnşaat Şube Müdürü Su K.İ. Ruhsat Şefi 19840684 12/20	Kubilay YEKER Şube Müdürü 12/20



invest

2022/3467

T.C.
Kağıthane Belediye Başkanlığı
İmar ve Şehircilik Müdürlüğü
Tescil ve Denetim Şubesi

7821

İSKİ ONAYI AKADADIR

DAP YAPI MİMARİ PROJE

PROJE MİMARLIK VE MİMARLIK
BİNA VE İNŞAAT YAPILARININ
VE TİCARİ LİSANS VE
Cumhuriyet Cad. No: 11
HATIRIYE - SİRKİLERİ
Tel: (0212) 210 40 40 Fax: (0212) 210 40 40
Tic.Sicil No: 246422 Şişli V.d. No: 70324/4072

M	İŞİN YERİ					
	İLİ	İLÇESİ	MAHALLESİ	PAFTA	ADA	PARSEL İMAR D. TARİHİ
	İSTANBUL	KAĞITHANE	MERKEZ	13		2006

BU PROJE AŞAĞIDA İMZASI VE MÖHÜRÜ BULUNAN MİMAR / MİMARLAR TARAFINDAN HAZIRLANMIŞTIR.
PROJENİN ORJİNALINI İMZALAMIS MİMARLAR ORTAK MÜELLİFLİK HAKLARINI SAHİPLERDİRLER.

MİMARİ PROJE MÜELLİFİ		YAPI DENETİM ONAYI	
ADI SOYADI	BARBAROS M. SAĞDIÇ	ADI SOYADI	
ÜNVANI	YÜK. MİMAR	ÜNVANI	
ODA SİCİL NO	8304	ODA SİCİL NO	
YETKİ BEL. NO	34-5214	BÜRO TES. NO	
VERGİ D. NO	ŞİŞLİ-7330034672	VERGİ D. NO	

İŞVEREN	ADI SOYADI	ÜNVANI	İMZA	ADRES-TEL	NOTER ONAYI TARİHİ

MİMARLAR ODASI ONAYI	YAPI DENETİM KURULUŞU ONAYI
	<p>EMD YAPI DENETİM HİZMETLERİ LTD. ŞTİ. Mimarlık (MİMAR) PROJE UYGULAMA DENETÇİSİ BELGE NO: 1237 ODA SİCİL NO: 9377</p> <p>EMD YAPI DENETİM HİZ. LTD. ŞTİ. Mimarlık Tic. Sicil No: 246422 Şişli V.d. No: 70324/4072 Tel: (0212) 210 40 40 Fax: (0212) 210 40 40 Sarıyeri V.d. 333 070 1168</p>

KULL. AMACI	İNŞ. TÜRÜ	İNŞ. ALANI	TL / M2	Y.YAKMAL.	YAPI SINIFI	M. İZ. SIN.	ZOR. KIR. KTS.	ŞUBE KAT. SAY.

BELEDİYE ONAY BÖLÜMÜ

ÖN TETKİK	MİMARİ TETKİK	B.A. TETKİK



invest


2022/3467

ÖN TETKİK		MİMARİ TETKİK		B.A. TETKİK					
METRAJ		YERİNDE TETKİK		RUHSAT					
TEMEL ÜSTÜ VİZESİ		YAPI RUH. ŞUBE ŞEFİ		İMAR MÜDÜRÜ					
HER TÜRÖL PLAN, PROJE, RESİM VE HESAPLARLA İLGİLİ OLARAK MÜHENDİSLER, MİMARLAR, GÜVENLİ PLANCI VE YATIRIM YERİ TERCİHLERİ TARAFINDAN DÜZENLENEREK BU BELGELERİ TASDİK EDEN, KAMU KURUM VE KURULUŞLARI TARAFINDAN MALİYE BAKANLIĞINA GÖNDERİLEN GİÇ KİMLİK FORMU									
(A ve B bölümleri proje plan vs. belgeleri müellifleri tarafından doldurulacaktır.)									
A PLAN, PROJE, RESİM, VE HESAPLARI YAPANLARIN			B PLAN, PROJE, RESİM, VE HESAPLARI YAPANLARIN						
1	VERGİ DAİRESİ	ŞİŞLİ	11	VERGİ DAİRESİ					
2	VERGİ NO	7330034672	12	SİCİL NO					
3	SOYADI (Unvanı)	SAĞOĞ	13	SOYADI (Unvanı)					
4	ADI	BARBAROS M.	14	ADI					
5	BABA ADI	ORHAN NADİ	A 15	Mahalle veya semt					
6	DOĞUM TARİHİ	1951	D 16	Cadde veya sokak					
7	DOĞUM İL	İSTANBUL	R 17	Kapı numarası					
7	VERİ İLÇE	BAKIRKÖY	E 18	Daire numarası					
8	MESLEĞİ	YÜK. MİMAR	S 19	İL					
9	BAĞLI OLDUĞU ODA	T.M.M.O.B. MİMARLAR ODASI	I 20	İLÇE					
10	ODA SİCİL NO	8304	C YAPILAN İŞİN						
PLAN, PROJE, RESİM VE HESAPLARI YAPANIN ADI, SOYADI			21	ÇEŞİDİ					
İMZASI			22	ODA/PROJE KAYIT NO					
			23	ADA NO	PARSEL NO				
(Bu bölüm bilgi formunu onaylayan kurum tarafından doldurulacaktır.)									
25	KURUM ADI		yukarıda yer alan bilgiler projeye uygun ve çoğuldu.						
26	PROJE KAYIT NO		.../.../...						
27	PROJE ONAY TARİHİ		tasdik eden kurum yetkilisi						
28	İLGİLİ DÖNEM		İMZA	KAŞE					
YAPININ		YAPI SAHİBİ	İSTANBUL İL KAĞITHANE İLÇESİ, MERKEZ MAHALLESİ, 12 NOLU PAFTA, 2006 NOLU PARSEL NO.						
		PROJE ADI	OFİS PROJESİ						
		KULLANMA AMACI	TİCARET	BLOKLAR					
		MÜTEAHHİTİ	DAP YAPI İNŞ. SAN. VE TİC. LTD. ŞTİ.	İZA-ŞAŞE					
P R O J E	MÜELLİF	ADI ve SOYADI	ADRESİ	ÖN VANI	DİP. NO	ODA NO	BEL. SİC. NO	İMZA	İMZA ODA M.
	MİMARİ	BARBAROS M. SAĞOĞ	PROJE MİM. ODASI LTD. ŞTİ. ÇUBUKÇIYIYET CAD. NO:1699 HARBİYE / İSTANBUL	YÜK. MİMAR	4538	8304	5192		
	STATİK								
	MEKANİK								
	ELEKTRİK								
	ALTYAPI ÇEVRE								
ARSANIN:									
İli	İlçesi	Mahalle	Cad/Sok	Pafta	Ada	Parsel	İMAR DURUMU		
İSTANBUL	KAĞITHANE	MERKEZ		13		2006	tarihi	sıf./n-NO	
YAPININ: T.M.M.O.B. BELGE DÜZENLEME ESASLARINA GÖRE:									
MİMARİ HİZMET SINIFI	STATİK HİZMET SINIFI	MALİYET GRUBU	KAT ADEDİ	ALAN (m2)	İNŞAAT SURETİ (ay)	TAŞIYICI SİSTEM	EN BÖY. Açık (m)	EN BÖY. Kat Y. (m)	HALYOK (kg/m2)
						B.A.K.			
Teknik Bilgiler		PROJE	CİNSİ	AVAN	UYGULAMA	REVİZYON	PROJE ADI	PAFTA NO	
		MİMARİ	ÖLÇEK:	1/100			MA		
			TARİH	HAZİRAN 2013					
		STATİK	ÖLÇEK:						
			TARİH						



invest

2022/3467

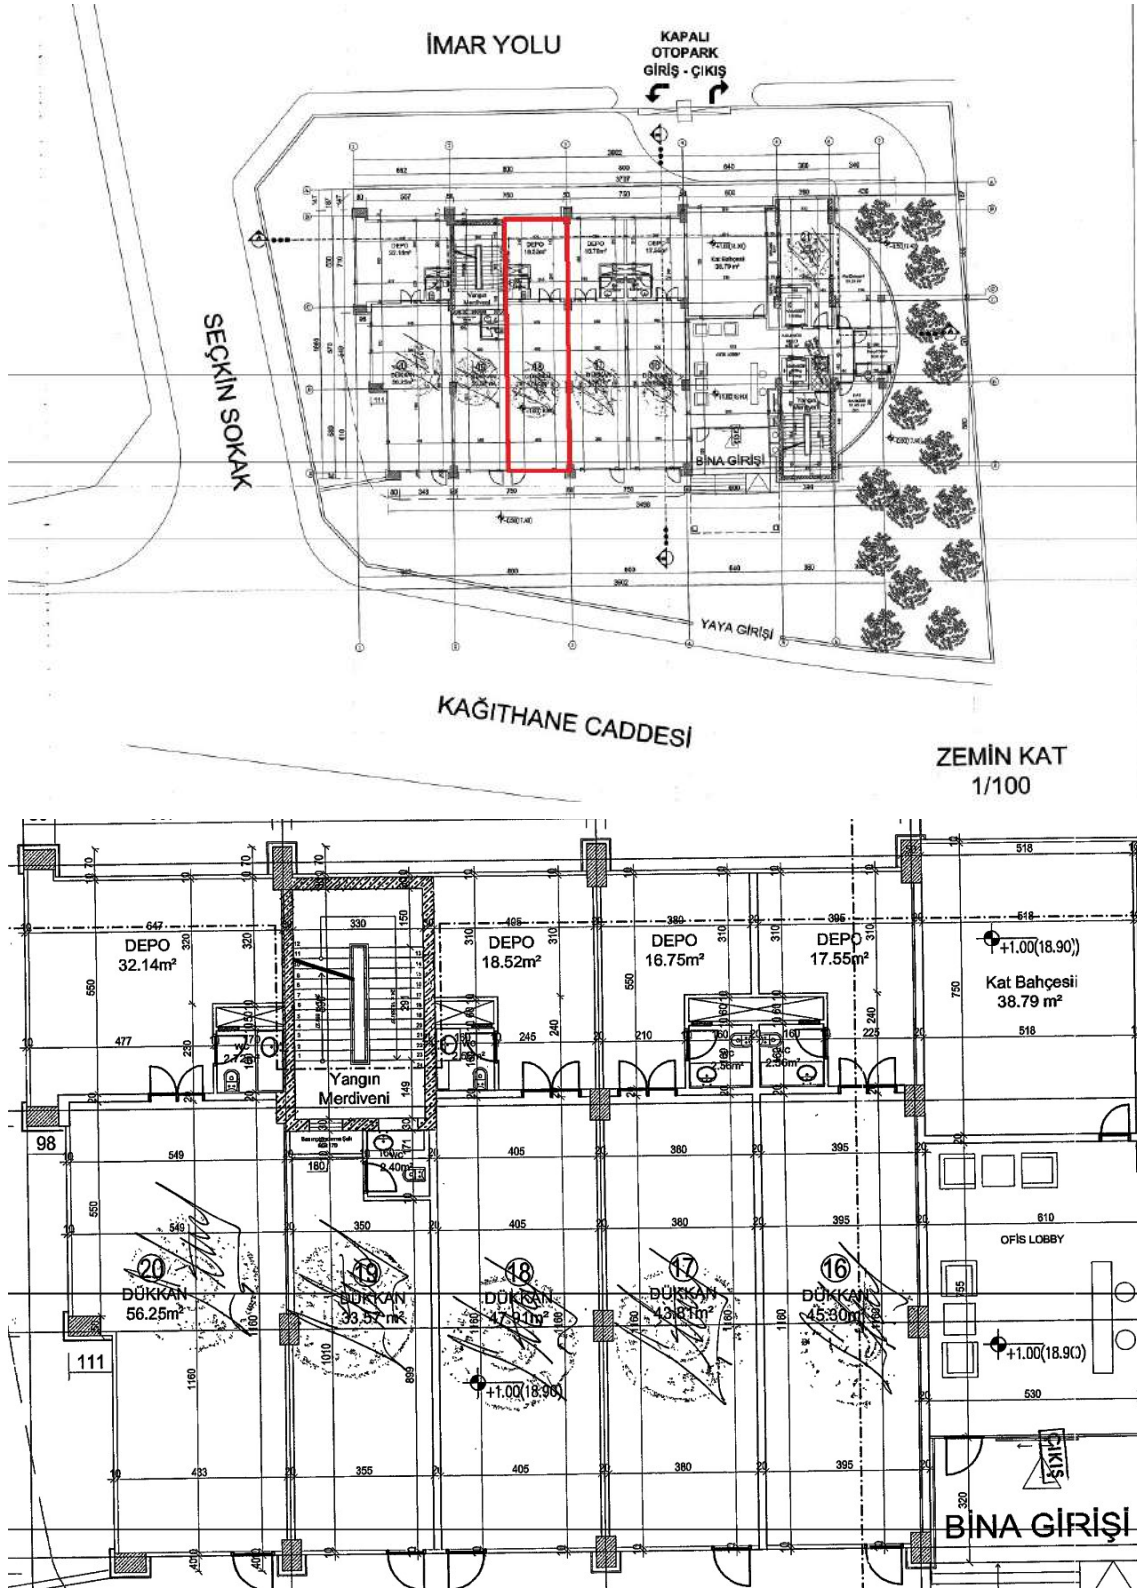

invest

2022/3467

BU BELGE TOPLAM 4 SAYFADAN OLUŞMAKTADIR BİLGİ AMAÇLIDIR.

Tarih: 1-9-2022-14:58

**Tapu Kaydı (Aktif Malikler için Detaylı - ŞBİ var)****TAPU KAYIT BİLGİSİ**

Zemin Tipi:	KatMulkiyeti	Ada/Parsel:	0/2006
Taşınmaz Kimlik No:	89093096	AT Yüzölçümü(m2):	1631,18
İl/İlçe:	İSTANBUL/KAGITHANE	Bağımsız Bölüm Nitelik:	DEPOSU OLAN DÜKKAN
Kurum Adı:	Kağıthane	Bağımsız Bölüm Brüt Yüzölçümü:	
Mahalle/Köy Adı:	MERKEZ	Bağımsız Bölüm Net Yüzölçümü:	
Mevkii:	YOL	Blok/Kat/Giriş/BBNo:	/ZEMİN//18
Cilt/Sayfa No:	505/49987	Arsa Pay/Payda:	1484/80000
Kayıt Durum:	Aktif	Ana Taşınmaz Nitelik:	8 Katlı Betonarme İşyeri ve Arsası

TAŞINMAZA AİT ŞERH BEYAN İRTİFAK BİLGİLERİ

Ş/B/İ	Açıklama	Malik/Lehtar	Tesis Kurum Tarih-Yevmiye	Terkin Sebebi-Tarih-Yevmiye
Beyan	İş bu taşınmaz KM ne Çevrilmiştir.(Şablon: Bu Taşınmazmal KM ye Çevrilmiştir.)		Kağıthane - 10-04-2017 14:02 - 6579	-
Beyan	İş bu taşınmaz KM ne Çevrilmiştir.(Şablon: Bu Taşınmazmal KM ye Çevrilmiştir.)		Kağıthane - 10-04-2017 14:02 - 6579	-
Beyan	Yönetim Planı : 13/05/2015(Şablon: Yönetim Planının Belirtilmesi)		Kağıthane -	-

1 / 4

Beyan	Otopark bedeline ilişkin taahhütname bulunmaktadır.(Şablon: Otopark Bedeline İlişkin Taahhütnamenin Bulunduğu Belirtmesi)		13-05-2015 15:18 - 9582	
			Kağıthane - 28-02-2014 08:48 - 4250	

MÜLKİYET BİLGİLERİ

(Hisse) Sistem No	Malik	El Birliği No	Hisse Pay/Payda	Metrekare	Toplam Metrekare	Edinme Sebebi-Tarih-Yevmiye	Terkin Sebebi-Tarih-Yevmiye
609860441	(SN:8330769) EYG YAPI VE YATIRIM ANONİM ŞİRKETİ V	-	1/1	0.00	0.00	Tüzel Kişiliklerin Ünvan Değişikliği 27-09-2021 24003	-

MÜLKİYETE AİT ŞERH BEYAN İRTİFAK BİLGİLERİ

Ş/B/İ	Açıklama	Kısıtlı Malik (Hisse) Ad Soyad	Malik/Lehtar	Tesis Kurum Tarih-Yevmiye	Terkin Sebebi-Tarih-Yevmiye
Serh	9143 NOLU TRAFİKO MERKEZİ VE GEÇİŞ YERİ İÇİN 99 YIL MÜDDETLERLE TEK GENEL MÜDÜRLÜĞÜ LEHİNE KİRA ŞERHİ 08/10/1990 YEV:2313	EYG YAPI VE YATIRIM ANONİM ŞİRKETİ VKN	(SN:5273) TÜRKİYE ELEKTRİK DAĞITIM A.Ş. (TEDAŞ) VKN:8790013397	Kağıthane - 08-10-1990 00:00 - 2313	
Serh	9143 NOLU TRAFİKO MERKEZİ VE GEÇİŞ YERİ İÇİN 99 YIL MÜDDETLERLE TEK GENEL MÜDÜRLÜĞÜ LEHİNE KİRA ŞERHİ 08/10/1990 YEV:2313	EYG YAPI VE YATIRIM ANONİM ŞİRKETİ VKN	(SN:5273) TÜRKİYE ELEKTRİK DAĞITIM A.Ş. (TEDAŞ) VKN:8790013397	Kağıthane - 08-10-1990 00:00 - 2313	

2 / 4



invest

2022/3467

İpotek						
Alacaklı	Müşterek Mi?	Borç	Faiz	Derece Sıra	Süre	Tesis Tarih - Yev
(SN:8013814) VAKIF KATILIM BANKASI A.Ş. VKN:8830427700	Hayır	2500000.00 TL	FAİZSİZ	1/1	F.B.K.	Kağıthane - 22-02-2021 15:29 - 4606
İpoteklin Konulduğu Hisse Bilgisi						
Taşınmaz	Hisse Pay/Payda	Borçlu Malik	Malik Borç	Tescil Tarih - Yev	Terkin Sebebi Tarih Yev	
Kağıthane - MERKEZ - (Aktif) - 2006 Parsel - 18 nolu Bağ. Bölüm	1/1	(SN:8330769) EYG YAPI VE YATIRIM ANONİM ŞİRKETİ V	2500000.00 TL	Kağıthane - 22-02-2021 15:29 - 4606	-	

Bu belgeyi akıllı telefonunuzdan karekod tarama programları ile aşağıdaki barkodu taratarak; veya Web Tapu anasayfasından (<https://webtapu.tkgm.gov.tr> adresinden) **iGwamfYDS_s** kodunu Online İşlemler alanına yazarak doğrulayabilirsiniz.



4 / 4

BU BELGE TOPLAM 4 SAYFADAN OLUŞMAKTADIR BİLGİ AMAÇLIDIR.

Tarih: 1-9-2022-15:01

**Tapu Kaydı (Aktif Malikler için Detaylı - ŞBi var)**

TAPU KAYIT BİLGİSİ

Zemin Tipi:	KatMulkıyeti	Ada/Parsel:	0/2006
Taşınmaz Kimlik No:	89093183	AT Yüzölçümü(m2):	1631.18
İl/İlçe:	İSTANBUL/KAĞITHANE	Bağımsız Bölüm Nitelik:	OFİS
Kurum Adı:	Kağıthane	Bağımsız Bölüm Brüt Yüzölçümü:	
Mahalle/Köy Adı:	MERKEZ	Bağımsız Bölüm Net Yüzölçümü:	
Mevkii:	YOL	Blok/Kat/Giriş/BBNo:	/4./68
Cilt/Sayfa No:	505/50037	Arsa Pay/Payda:	846/80000
Kayıt Durum:	Aktif	Ana Taşınmaz Nitelik:	8 Katlı Betonarme İşyeri ve Arsası

TAŞINMAZA AİT ŞERH BEYAN İRTİFAK BİLGİLERİ

Ş/B/İ	Açıklama	Malik/Lehtar	Tesis Kurum Tarih-Yevmiye	Terkin Sebebi-Tarih-Yevmiye
Beyan	İş bu taşınmaz KM ne Çevrilmiştir.(Şablon: Bu Taşınmazmal KM ye Çevrilmiştir.)		Kağıthane - 10-04-2017 14:02 - 6579	-
Beyan	İş bu taşınmaz KM ne Çevrilmiştir.(Şablon: Bu Taşınmazmal KM ye Çevrilmiştir.)		Kağıthane - 10-04-2017 14:02 - 6579	-
Beyan	Yönetim Planı : 13/05/2015(Şablon: Yönetim Planının Belirlenmesi)		Kağıthane -	-

1 / 4



invest

2022/3467

			13-05-2015 15:18 - 9582	
Beyan	Otopark bedeline ilişkin taahhütname bulunmaktadır. (Şablon: Otopark Bedeline İlişkin Taahhütnamenin Bulunduğu Belirtmesi)		Kağıthane - 28-02-2014 08:48 - 4250	-

MÜLKİYET BİLGİLERİ

(Hisse) Sistem No	Malik	El Birliği No	Hisse Pay/ Payda	Metrekare	Toplam Metrekare	Edinme Sebebi-Tarih-Yevmiye	Terkin Sebebi-Tarih-Yevmiye
609860449	(SN:8330769) EYG YAPI VE YATIRIM ANONİM ŞİRKETİ V	-	1/1	0.00	0.00	Tüzel Kişiliklerin Unvan Değişikliği 27-09-2021 24003	-

MÜLKİYETE AİT ŞERH BEYAN İRTİFAK BİLGİLERİ

Ş/B/İ	Açıklama	Kısıtlı Malik (Hisse) Ad Soyad	Malik/Lehtar	Tesis Kurum Tarih-Yevmiye	Terkin Sebebi-Tarih-Yevmiye
Serh	9143 NOLU TRAFİKO MERKEZİ VE GEÇİŞ YERİ İÇİN 99 YIL MÜDDETLERİ GENEL MÜDÜRLÜĞÜ LEHİNE KİRA ŞERHİ 08/10/1990 YEV:2313	EYG YAPI VE YATIRIM ANONİM ŞİRKETİ VKN	(SN:5273) TÜRKİYE ELEKTRİK DAĞITIM A.Ş. (TEDAŞ) VKN:8790013397	Kağıthane - 08-10-1990 00:00 - 2313	
Serh	9143 NOLU TRAFİKO MERKEZİ VE GEÇİŞ YERİ İÇİN 99 YIL MÜDDETLERİ GENEL MÜDÜRLÜĞÜ LEHİNE KİRA ŞERHİ 08/10/1990 YEV:2313	EYG YAPI VE YATIRIM ANONİM ŞİRKETİ VKN	(SN:5273) TÜRKİYE ELEKTRİK DAĞITIM A.Ş. (TEDAŞ) VKN:8790013397	Kağıthane - 08-10-1990 00:00 - 2313	

2 / 4

İpotek						
Alacaklı	Müşterek Mi?	Borç	Faiz	Derece Sıra	Süre	Tesis Tarih - Yev
(SN:8013814) VAKIF KATILIM BANKASI A.Ş. VKN:8830427700	Hayır	700000.00 TL	Faizsiz	1/0	F.B.K.	Kağıthane - 04-02-2020 13:59 - 2841
İpoteğin Konulduğu Hisse Bilgisi						
Taşınmaz	Hisse Pay/ Payda	Borçlu Malik	Malik Borç	Tescil Tarih - Yev	Terkin Sebebi Tarih Yev	
Kağıthane - MERKEZ - (Aktif) - 2006 Parsel - 68 nolu Bağ. Bölüm	1/1	(SN:8330769) EYG YAPI VE YATIRIM ANONİM ŞİRKETİ V	700000.00 TL	Kağıthane - 04-02-2020 13:59 - 2841	-	

Bu belgeyi akıllı telefonunuzdan karekod tarama programları ile aşağıdaki barkodu taratarak;

veya Web Tapu anasayfasından (<https://webtapu.tkgm.gov.tr> adresinden) Zkdipc_zw3c kodunu Online İşlemler alanına yazarak doğrulayabilirsiniz.



4 / 4



invest

2022/3467

13.09.2022

İNVEST GAYRİMENKUL DEĞERLEME VE DANIŞMANLIK A.Ş
İZZETTİN ÇALIŞLAR CAD. GÜLAY APT.NO:61 KAT:2 DAİRE:4
34180 Bahçelievler/ İstanbul

Konu: Gayrimenkul üzerindeki ipotek hakkında.

Sermaye Piyasası Kurulu'nun III-48.1 sayılı Gayrimenkul Yatırım Ortaklıklarına İlişkin Esaslar Tebliği'nin 30. maddesinde "Kât karşılığı ve hasılat paylaşımı yapılan projelerde, projenin gerçekleştirileceği arsaların sahiplerince ortaklığa, bedelsiz veya düşük bedel karşılığı ortaklık lehine üst hakkı tesis edilmesi veya arsanın devredilmesi halinde, projenin teminatı olarak arsa sahibi lehine ortaklık portföyünde bulunan gayrimenkuller üzerine ipotek veya diğer sınırlı aynı haklar tesis edilmesi mümkündür. Ayrıca gayrimenkullerin, gayrimenkul projelerinin ve gayrimenkule dayalı hakların satın alınması sırasında yalnızca bu işlemlerin finansmanına ilişkin olarak ya da yatırımlar için kredi temini amacıyla portföydeki varlıklar üzerinde ipotek, rehin ve diğer sınırlı aynı haklar tesis edilebilir." denilmektedir.

Şirketiniz tarafından değerlendirilmesi yapılan taşınmazlar üzerinde yer alan ipoteklerin yukarıda anılan tebliğ maddesinde belirtilen işlemler nedeniyle konulmuş olduğunu beyan ederiz.


İNVEST GAYRİMENKUL YATIRIM
ORTAKLIĞI ANONİM ŞİRKETİ
Necip Fazıl Mah Hamza Yerlikaya Bulv
No:10 Ümraniye/İST -Tic Sic No:328164-5
Sangazi V D 383 005 5423



invest

2022/3467

ADI-SOYADI	: MUHAMMED MUSTAFA YÜKSEL				
İKAMETGAH ADRESİ	: Hasanpaşa Mah., Nabızade Sokak, No: 9/14 Kadıköy / İSTANBUL				
ÖĞRENİM DURUMU (Ayrıntılı)	:				
	<ul style="list-style-type: none">• 1989 – 1992, Yalçın Eskiyaşan İlkokulu, Ankara• 1992 – 1994, Vakıflar İlkokulu, Ankara• 1994 – 1997, Batıkent İlköğretim Okulu, Ankara• 1997 – 1999, Ankara Lisesi, Ankara• 1999 – 2001, Selçuk Üniversitesi, TBMYO, Harita Kadastro, Konya• 2002 – 2007, Yıldız Teknik Üniversitesi, İnşaat Fakültesi, Harita Mühendisliği, İstanbul				
MESLEĞİ VE GÖREV UNVANI	: Jeodezi ve Fotogrametri Mühendisi / Sorumlu Değerleme Uzmanı				
T.C. KİMLİK/PASAPORT NUMARASI	: 40439105624				
VERGİ KİMLİK NUMARASI	: -				
ORTAKLIK PAYI	: %59,09				
DAHA ÖNCE ÇALIŞTIĞI İŞYERLERİ					
	Kuruluşun Unvanı	Giriş-Ayrılış Tarihi	Görev Unvanı		
1-	Sahıs İşletmesi (Tafa Gayrimenkul Değerleme)	05.05.2011 – 04.10.2011	Değerleme Uzmanı / Ekspert		
2-	Lotus Gayrimenkul Değerleme ve Danışmanlık A.Ş.	27.07.2005 – 30.03.2010	Değerleme Uzmanı / Ekspert		
3-	Atılım İnşaat Yapı Taahhüt Limited Şirketi	01.04.2004 – 31.01.2005	Harita Teknikeri		
4-	Üstyapı İnşaat Limited Şirketi	11.05.2002 – 30.09.2002 13.06.2003 – 25.09.2003	Harita Teknikeri		
VERİLEN ÖNCEKİ DEĞERLEME HİZMETLERİNE İLİŞKİN BİLGİLER					
	Değerleme Hizmeti Verilen İşletmenin Unvanı	Değerleme Konusu	Görev Unvanı		
	Sahıs İşletmesi (Tafa Gayrimenkul Değerleme)	Gayrimenkul	Değerleme Uzmanı / Ekspert		
	Lotus Gayrimenkul Değerleme ve Danışmanlık A.Ş.	Gayrimenkul	Değerleme Uzmanı / Ekspert		
DEĞERLEME İLE İLGİLİ ALINAN EĞİTİMLER ve SERTİFİKALAR					
	Yılı	Eğitimin Süresi	Eğitimin Adı	Sertifika	
ÇALIŞAN, YÖNETİCİ, ORTAK, DENETÇİ VEYA KURUCU KONUMUNDA BULUNDUĞU KURULUŞLAR					
	Başlangıç Yılı/Ay	Şirket Adı/Yeri	Faaliyet Konusu	Pozisyon İlişki Türü	% Ortaklık
	2011/10	Invest Gayrimenkul Değerleme ve Danışmanlık A.Ş./ İSTANBUL	Gayrimenkul Değerleme ve Danışmanlık	Çalışan – Yönetici – Ortak – Kurucu	59,09



ADI-SOYADI	: HALİL SERTAÇ GÜNDOĞDU		
İKAMETGAH ADRESİ	: Adnan Kahveci Mahallesi, Uludağ Caddesi, No:6, D:7 Beylikdüzü – İSTANBUL		
ÖĞRENİM DURUMU (Ayrıntılı)	:		
	<ul style="list-style-type: none"> • Tekirdağ İnönü İlkokulu – Tekirdağ / 1988 – 1993 • Tekirdağ Namık Kemal Lisesi, Tekirdağ / 1993 – 1998 • Yıldız Teknik Üniversitesi – Jeodezi ve Fotogrametri Mühendisliği / 1998 – 2003 		
MESLEĞİ VE GÖREV UNVANI	: Jeodezi ve Fotogrametri Mühendisi / Sorumlu Değerleme Uzmanı		
T.C. KİMLİK/PASAPORT NUMARASI	: 17667214242		
VERGİ KİMLİK NUMARASI	: -		
ORTAKLIK PAYI	: %40,91		
DAHA ÖNCE ÇALIŞTIĞI İŞYERLERİ			
	Kuruluşun Unvanı	Giriş-Ayrılış Tarihi	Görev Unvanı
1-	Şahıs işletmesi (HSG Değerleme)	01.03.2011 – 04.10.2011	Değerleme Uzmanı / Ekspert
2-	Lotus Gayrimenkul Değerleme ve Danışmanlık A.Ş.	20.01.2006 – 28.02.2011	Değerleme Uzmanı / Ekspert
3-	Eskidji Gayrimenkul – PM Danışmanlık	10.07.2003 – 09.03.2004	Gayrimenkul Danışmanı / Değerleme Elemanı
VERİLEN ÖNCEKİ DEĞERLEME HİZMETLERİNE İLİŞKİN BİLGİLER			
	Değerleme Hizmeti Verilen İşletmenin Unvanı	Değerleme Konusu	Görev Unvanı
	Şahıs işletmesi (HSG Değerleme)	Gayrimenkul	Değerleme Uzmanı / Ekspert
	Lotus Gayrimenkul Değerleme ve Danışmanlık A.Ş.	Gayrimenkul	Değerleme Uzmanı / Ekspert
DEĞERLEME İLE İLGİLİ ALINAN EĞİTİMLER ve SERTİFİKALAR			
	Yılı	Eğitimin Süresi	Eğitimin Adı
			Sertifika
ÇALIŞAN, YÖNETİCİ, ORTAK, DENETÇİ VEYA KURUCU KONUMUNDA BULUNDUĞU KURULUŞLAR			
	Başlangıç Yılı/Ay	Şirket Adı/Yeri	Faaliyet Konusu
			Pozisyon İlişki Türü
			% Ortaklık
	2011/10	Invest Gayrimenkul Değerleme ve Danışmanlık A.Ş./ İSTANBUL	Çalışan – Yönetici – Ortak – Kurucu
			40,91





Tarih : 21.06.2018

No : 409714

GAYRİMENKUL DEĞERLEME LİSANSI

Sermaye Piyasası Kurulu'nun "Sermaye Piyasasında Faaliyette Bulunanlar İçin Lisanslama ve Sicil Tutmaya İlişkin Esaslar Hakkında Tebliğ"i (VII-128.7) uyarınca

Orçun Anıl TÜMER

Gayrimenkul Değerleme Lisansını almaya hak kazanmıştır.

Levent HANLIOĞLU
LİSANSLAMA VE SİCİL MÜDÜRÜ

Tuba ERTUGAY YILDIZ
GENEL MÜDÜR



invest

2022/3467

TSPAKB TÜRKİYE SERMAYE PİYASASI
ARACI KURULUŞLARI BİRLİĞİ

Tarih : 01.04.2011

No : 401651

GAYRİMENKUL DEĞERLEME UZMANLIĞI LİSANSI

Sermaye Piyasası Kurulu'nun Seri: VIII, No:34 sayılı "Sermaye Piyasasında Faaliyette Bulunanlar İçin Lisanslama ve Sicil Tutmaya İlişkin Esaslar Hakkında Tebliğ"i uyarınca

Muhammed Mustafa YÜKSEL

Gayrimenkul Değerleme Uzmanlığı Lisansını almaya hak kazanmıştır.


İlkey ARIKAN
GENEL SEKRETER


E.Nevzat ÖZTANGUT
BAŞKAN



invest

2022/3467

TSPAKB TÜRKİYE SERMAYE PİYASASI
ARACI KURULUŞLARI BİRLİĞİ

Tarih : 26.01.2012

No : 401865

GAYRİMENKUL DEĞERLEME UZMANLIĞI LİSANSI

Sermaye Piyasası Kurulu'nun Seri: VIII, No:34 sayılı "Sermaye Piyasasında Faaliyetle Bulunanlar İçin Lisanslama ve Sicil Tutmaya İlişkin Esaslar Hakkında Tebliğ"i uyarınca

Halil Sertaç GÜNDOĞDU

Gayrimenkul Değerleme Uzmanlığı Lisansını almaya hak kazanmıştır.

İlkey ARIKAN

İLKEY ARIKAN
GENEL SEKRETER



K. Atilla KÖKSAL

K. ATILLA KÖKSAL
BAŞKAN





MESLEKİ TECRÜBE BELGESİ

Belge Tarihi: 27.11.2019

Belge No: 2019-01.2385

Sayın Orçun Anıl TÜMER

(T.C. Kimlik No: 55825089068 - Lisans No: 409714)

Sermaye Piyasası Kurulu tarafından gayrimenkul değerlendirme alanındaki tecrübenin kontrolüne ilişkin belirlenen ilke ve esaslar çerçevesinde **“Sorumlu Değerleme Uzmanı”** olmak için aranan 5 (beş) yıllık mesleki tecrübe şartını sağladığınız tespit edilmiştir.

Doruk KARŞI
Genel Sekreter

Encan AYDOĞDU
Başkan



MESLEKİ TECRÜBE BELGESİ

Belge Tarihi: 22.11.2019

Belge No: 2019-01.2346

Sayın Muhammed Mustafa YÜKSEL

(T.C. Kimlik No: 40439105624 - Lisans No: 401651)

Sermaye Piyasası Kurulu tarafından gayrimenkul değerlendirme alanındaki tecrübenin kontrolüne ilişkin belirlenen ilke ve esaslar çerçevesinde **“Sorumlu Değerleme Uzmanı”** olmak için aranan 5 (beş) yıllık mesleki tecrübe şartını sağladığınız tespit edilmiştir.

Doruk KARŞI
Genel Sekreter

Encan AYDOĞDU
Başkan





MESLEKİ TECRÜBE BELGESİ

Belge Tarihi: 27.11.2019

Belge No: 2019-01.2396

Sayın Halil Sertaç GÜNDOĞDU

(T.C. Kimlik No: 17867214242 - Lisans No: 401865)

Sermaye Piyasası Kurulu tarafından gayrimenkul değerlendirme alanındaki tecrübenin kontrolüne ilişkin belirlenen ilke ve esaslar çerçevesinde **“Sorumlu Değerleme Uzmanı”** olmak için aranan 5 (beş) yıllık mesleki tecrübe şartını sağladığınız tespit edilmiştir.

Doruk KARŞI
Genel Sekreter

Encan AYDOĞDU
Başkan



invest

2022/3467